



ΕΦΗΜΕΡΙΣ ΤΗΣ ΚΥΒΕΡΝΗΣΕΩΣ

ΤΗΣ ΕΛΛΗΝΙΚΗΣ ΔΗΜΟΚΡΑΤΙΑΣ

ΤΕΥΧΟΣ ΤΕΤΑΡΤΟ — Αρ. Φύλλου 313

16 Απριλίου 1997

ΠΕΡΙΕΧΟΜΕΝΑ

ΑΠΑΛΛΟΤΡΙΩΣΕΙΣ

ΑΠΟΦΑΣΕΙΣ

Αριθ. 569 (1)

Επικύρωση έκθεσης και διαγράμματος επανακαθορισμού των ορίων αιγιαλού και παραλίας στη Θέση «Σκάλωμα» Δήμου Λουτρακίου - Περαχώρας Ν. Κορινθίας.

Ο ΑΝΑΠΛΗΡΩΤΗΣ ΠΕΡ/ΚΟΥ Δ/ΝΤΗ Ν. ΚΟΡΙΝΘΙΑΣ

Έχοντας υπόψη:

1) Τις διατάξεις (α) του Α.Ν. 2344/40 «περί αιγιαλού και παραλίας» (β) του Α.Ν. 263/68 «περί τροποποιήσεως και συμπληρώσεως των διατάξεων περί δημοσίων κτημάτων» (γ) του Π.Δ. 636/77 «περί διαρθρώσεως του Υπουργείου Οικονομικών και Οργανισμού των Υπηρεσιών αυτού».

2) Την από 19.9.96 έκθεση της επιτροπής του άρθρου 74 του Π.Δ. 636/77 (όπως η επιτροπή αυτή διαμορφώθηκε με την 0.208/181/24.4.82 κοινή απόφαση Υπουργών Προεδρίας Κυβερνήσεως και Οικονομικών με την οποία επανακαθορίζονται τα όρια αιγιαλού και παραλίας σε τμήμα αυτού στη θέση «Σκάλωμα» του Δήμου Λουτρακίου - Περαχώρας Ν. Κορινθίας.

3) Το από Οκτώβριο 1990 τοπογραφικό και υψομετρικό διάγραμμα που συντάχθηκε από τον Γρηγόριο Νικολάου Τοπογράφο Μηχανικό σε μία πινακίδα σε κλίμακα 1:500 και ελέγχθηκε από τον διευθυντή Τεχνικών Υπηρεσιών Ν. Κορινθίας Νικόλαο Διοματάρη και το οποίο επανελέγχθηκε από την Χριστίνα Καλαρά Τοπογράφο Μηχανικό της Τ.Υ.Δ.Κ. την 19.9.96 στο πεδίο ότι εξακολουθεί να αποτυπώνει την υφιστάμενη κατάσταση.

4) Τη γνωμοδότηση του Γ.Ε.Ν. με το υπ' αριθ. 544.5/737/96/23.12.96 έγγραφό του αποφασίζουμε:

Επικυρώνουμε την από 19.9.96 έκθεση της επιτροπής επανακαθορισμού των ορίων αιγιαλού και παραλίας σε τμήμα αυτού και ακυρώνει την αρχική απόφαση για το αντίστοιχο τμήμα, καθώς και το από Οκτώβριο 1990 Τοπογραφικό και υψομετρικό διάγραμμα το οποίο έχει συντάξει ο Γρηγόριος Νικολάου Τοπογράφος Μηχανικός και ελέγχθηκε από τον Δ/ντή της Δ/νσης Τεχνικών Υπηρεσιών Ν. Κορινθίας και το οποίο επανελέγχθηκε στο πεδίο, ότι εξακολουθεί να αποτυπώνει την υφιστάμενη κατάσταση από την Χριστίνα Καλαρά Τοπογράφο Μηχανικό της Τ.Υ.Δ.Κ. επί του οποίου η πιο πάνω Επιτροπή καθόρισε.

(1) Την οριογραμμή του αιγιαλού με συνεχή ερυθρά πολυγωνική γραμμή με τα στοιχεία Α, 1, 2, 3, 4, 5, 6, 6α, 7, της οποίας τις κορυφές εξασφαλίζει από το τριγωνομετρικό δίκτυο.

(2) Την οριογραμμή της παραλίας με συνεχή κίτρινη πολυγωνική γραμμή με τα στοιχεία Α΄, 1΄, 2΄, 3΄, 4΄, 5΄, 5α΄, 6α΄, 6, της οποίας τις κορυφές εξασφαλίζει από τριγωνομετρικό δίκτυο.

Η παρούσα απόφαση μαζί με το διάγραμμα και την έκθεση της επιτροπής που αναφέρουμε να δημοσιευτούν στην Εφημερίδα της Κυβερνήσεως.

Κόρινθος 4 Απριλίου 1997

Με εντολή Γ.Γ. Περιφ.
Ο Αναπληρωτής Π.Δ.
Ε. ΤΖΩΡΤΖΑΚΗΣ

ΕΚΘΕΣΗ

ΕΠΙΤΡΟΠΗΣ ΕΠΑΝΑΚΑΘΟΡΙΣΜΟΥ ΤΩΝ ΟΡΙΟΓΡΑΜΜΩΝ ΑΙΓΙΑΛΟΥ ΚΑΙ ΠΑΡΑΛΙΑΣ ΣΕ ΤΜΗΜΑ ΤΟΥ ΑΙΓΙΑΛΟΥ ΚΑΙ ΠΑΡΑΛΙΑΣ ΣΤΗ ΘΕΣΗ «ΣΚΑΛΩΜΑ» ΤΟΥ ΔΗΜΟΥ ΛΟΥΤΡΑΚΙΟΥ ΠΕΡΑΧΩΡΑΣ

Στην Κόρινθο σήμερα στις 19 Σεπτεμβρίου 1996 ημέρα Πέμπτη και ώρα 10.00 π.μ. οι υπογεγραμμένοι:

1. Δήμητρα Βαλαχά, προϊσταμένη της Κτηματικής Υπηρεσίας, ως Πρόεδρος

2. Χριστίνα Καλαρά, Τοπογράφος Μηχανικός Τ.Υ.Δ.Κ., ως μέλος.

3. Γεώργιος Παγκράτης, Λιμενάρχης Κορίνθου, ως μέλος.

Αποτελούντες την επιτροπή καθορισμού των ορίων αιγιαλού και παραλίας σύμφωνα με το άρθρο 74 του Π.Δ. 636/77 συγκληθείσα μετά από σχετική πρόσκληση του προέδρου αυτής μεταβήκαμε επί τόπου στην παραλία «Σκάλωμα» του Δήμου Λουτρακίου - Περαχώρας Ν. Κορινθίας και λαβόντες υπόψη:

1. Την από 30.7.96 αίτηση του Κων/νου Κατραμαδάκη.

2. Την υπ' αριθμ. 562/21.3.96 απόφ. Περιφ. Δ/ντή και το υ π' αριθμ. ΦΕΚ 428/2.5.96.

3. Το από Οκτωβρίου 1990 τοπογραφικό και υψομετρικό διάγραμμα που συντάχθηκε από τον Γρηγόριο Νικολάου Τοπογράφο Μηχανικό σε μία πινακίδα σε κλίμακα 1:500 και ελέγχθηκε από τον Δ/ντή των Τεχν. Υπηρ. Ν. Κορινθίας Νικ. Διοματάρη και το οποίο επανελέγχθηκε στο πεδίο ότι εξακολουθεί να αποτυπώνει την υφιστάμενη κατάσταση από την Χρ. Καλαρά Τοπ. Μηχ. ΤΥΔΚ την 19.9.96.

4. Το υπ' αριθμ. 544.2/732/95 έγγραφο του ΓΕΝ με το οποίο επισημαίνεται η αναγκαιότητα μερικού επανακαθορισμού.

5. Το ότι εμφιλοχώρησε σφάλμα κατά τον αρχικό καθορισμό περί την πραγματική θέση του αιγιαλού γεγονός που επιβεβαιώθηκε από την μετάβαση της ως άνω επιτροπής επί τόπου.

Κατά την αυτοψία παρίσταντο συμβουλευτικά και δύο εκπρόσωποι του ΓΕΝ/Ν.Ν. α) Πλοίαρχος Α. Σκλαβίδης Π.Ν. και β) ο Τοπογράφος - Μηχανικός Αυγουστής Κονδύλης.

Συγκεκριμένα διαπιστώθηκε ότι η χάραξη της οριογραμμής αιγιαλού μεταξύ των σημείων Α. 1. 2. 3. 4. 6. 7 είχε καθορισθεί κατά τρόπο που δεν συμφωνούσε με τον ορισμό του αιγιαλού όπως αυτός δίδεται από το άρθρο 1 του Α.Ν. 2344/40 καθ' όσον περιλαμβανόταν στη ζώνη του αιγιαλού τμήμα ξηράς που δεν καλύπτονταν από τις μέγιστες αναβάσεις του κυματισμού.

6. Λοιπά συναφεί στοιχεία ήτοι:

Ο Νότιος προσανατολισμός της περιοχής, το μικρό ανάπτυγμα του πελάγους, τα μικρά βάθη κοντά στην ακτή, ωκεανογραφικά στοιχεία και λοιπά.

7. Το γεγονός ότι το εύρος του αιγιαλού είναι γενικώς μικρό και λόγω της περίφραξης των παρακειμένων ιδιοκτησιών δεν εξυπηρετούνται οι σκοποι της παραγράφου 1 του άρθρου 7 του Α.Ν. 2344/40 και κατά συνέπεια είναι αναγκαίος ο καθορισμός ζώνης παραλίας που κατά την εκτίμηση της επιτροπής και σύμφωνα με το υπ' αριθμ. Ν. 505/253/ΠΟΛ 69/30.3.84 εγκυκλίου διαταγής του Υπουργείου Οικονομικών θα πρέπει να είναι εύρους 10.00 μ., αποφασίζει:

Επανακαθορίζει στο πιο πάνω τοπογραφικό διάγραμμα τμήμα της οριογραμμής αιγιαλού και παραλίας.

α) την οριογραμμή του αιγιαλού με συνεχή ερυθρά πολυγωνική γραμμή με τα στοιχεία Α. 1. 2. 3. 4. 5. 6. 7. της οποιας τις κορυφές εξασφαλίζει με συντεταγμένες του κρατικού τριγωνομετρικού δικτύου.


β) Την οριογραμμή της παραλίας με συνεχή κίτρινη πολυγωνική γραμμή με τα στοιχεία Α. 1'. 2'. 3'. 4'. 5'5α'. 6α'. 6' της οποίας τις κορυφές εξασφαλίζει με συντεταγμένες του κρατικού τριγωνομετρικού δικτύου.


γ) Ακυρώνει τις αντίστοιχες οριογραμμές αιγιαλού και παραλίας οι οποίες επανακαθορίζονται ως ανωτέρω.

Η Επιτροπή

ΔΗΜ. ΒΑΛΑΧΑ
ΧΡΙΣΤ. ΚΑΛΑΡΑ
ΓΕΩΡΓ. ΠΑΓΚΡΑΤΗΣ



ΑΠ ΝΟΜ 447/9-6-89
Α Γ Ρ Ι Α

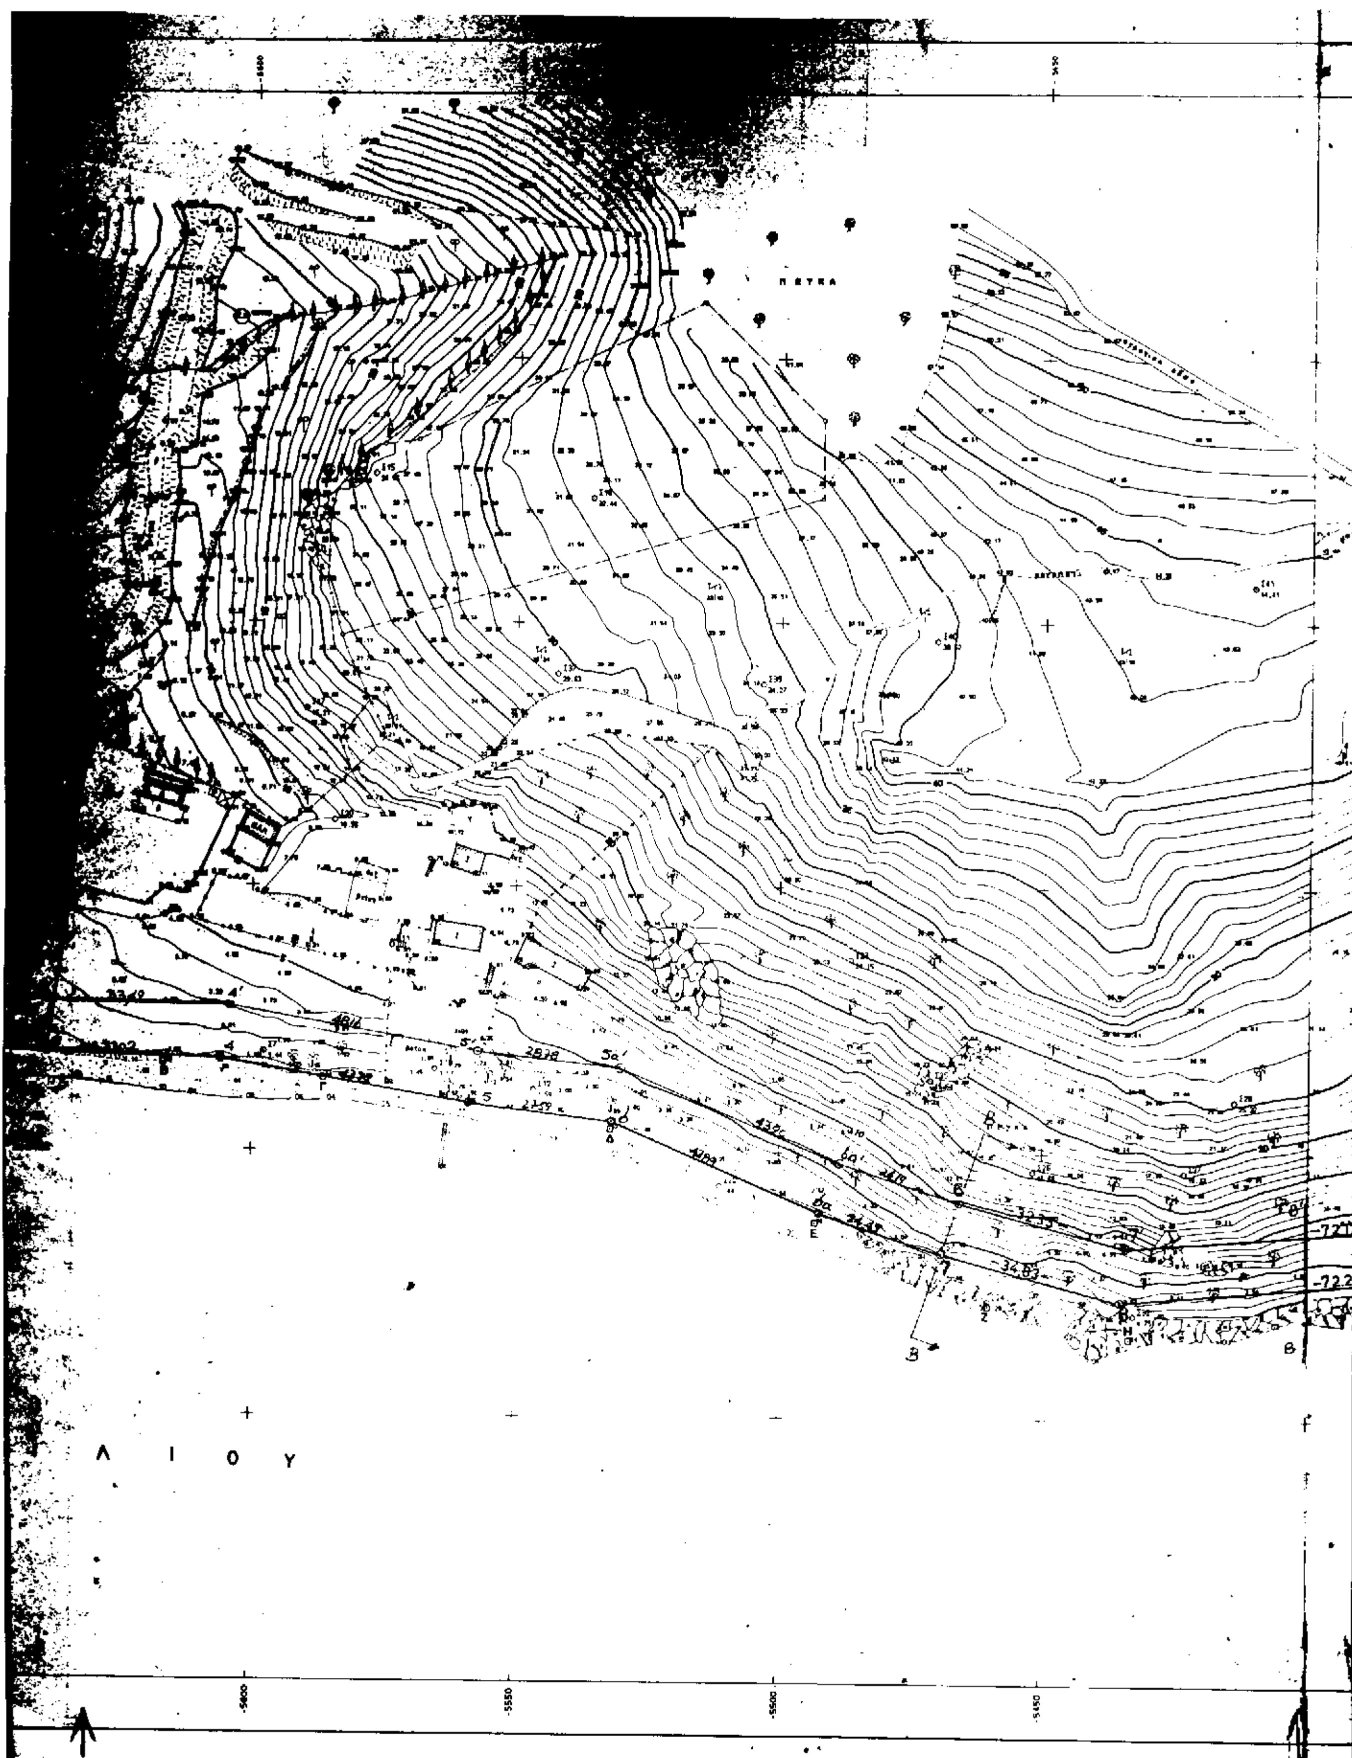
ΠΕΤΡΑ
Λ Ι Ο Υ
5600
5550
5500
5450

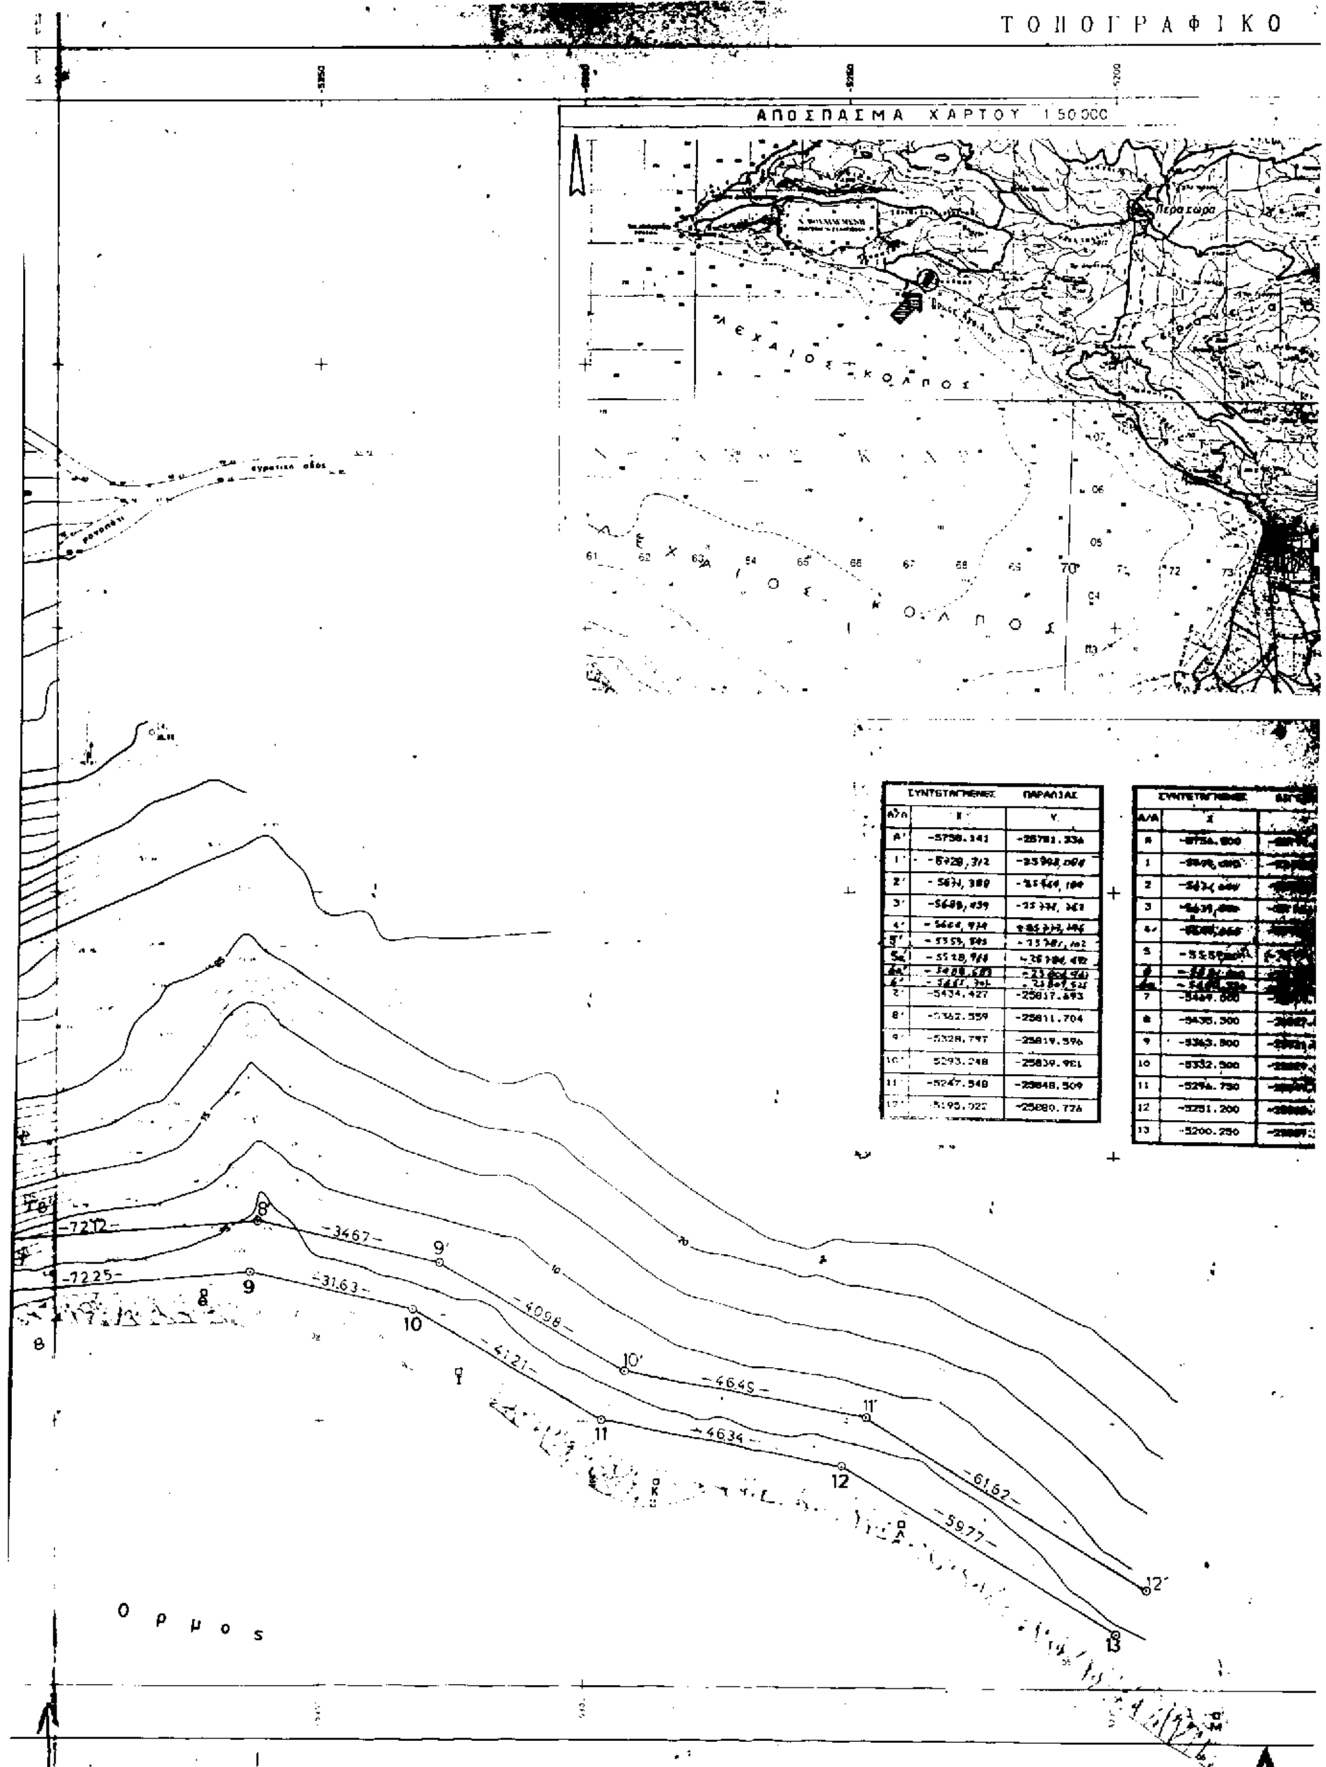

ΣΥΝΤΕΤΑΓΜΕΝΕΣ ΠΑΡΑΛΙΑΣ		
Α/Α	X	Y
Α'	-5750.141	-25781.336
1'	-5720,372	[illegible]
2'	-5671,380	[illegible]
3'	-5680,439	[illegible]
4'	-5664,734	[illegible]
5'	-5559,195	[illegible]
5α'	-5518,914	[illegible]
6α'	[illegible]	[illegible]
6'	[illegible]	[illegible]
7'	-5434.427	-25817.693
8'	-5362.559	-25811.704
9'	-5328.797	-25819.596
10'	5293.248	-25839.961
11'	-5247.548	-25848.509
12'	-5195.022	-25880.776

ΣΥΝΤΕΤΑΓΜΕΝΕΣ		
Α/Α	X	Y
Α	-5754.800	[illegible]
1	[illegible]	[illegible]
2	[illegible]	[illegible]
3	[illegible]	[illegible]
4	[illegible]	[illegible]
5	-5550.[illegible]	[illegible]
6	[illegible]	[illegible]
6α	[illegible]	[illegible]
7	-5469.000	[illegible]
8	-5435.300	[illegible]
9	-5363.500	[illegible]
10	-5332.500	[illegible]
11	-5294.750	[illegible]
12	-5251.200	[illegible]
13	-5200.250	[illegible]

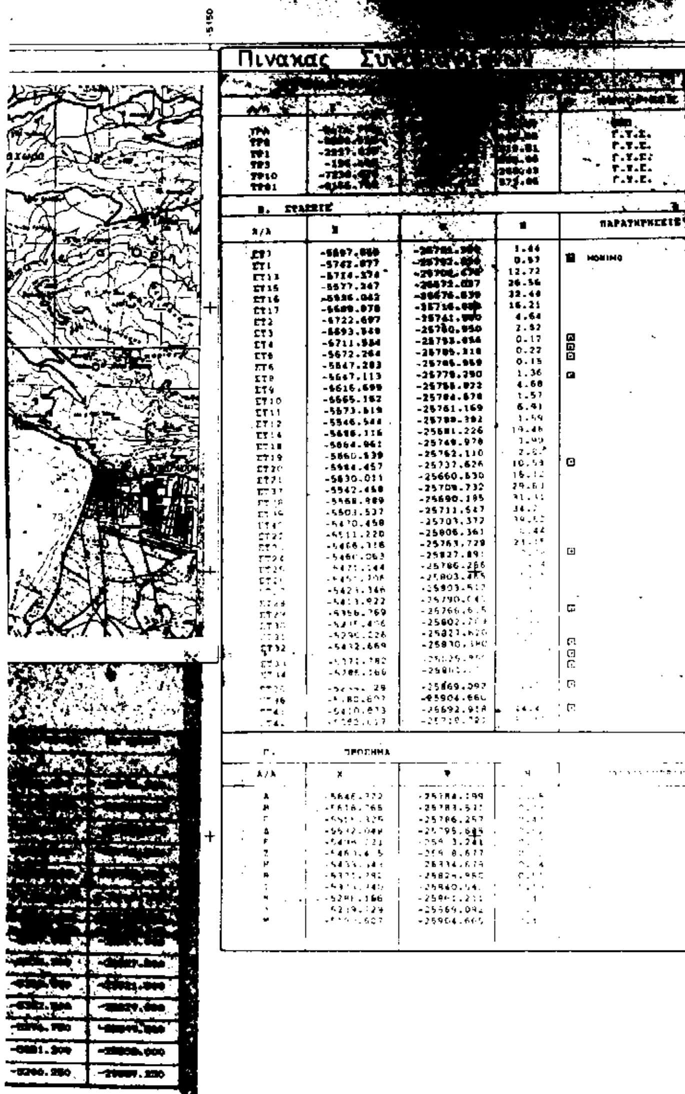

Πινακας Συ[illegible]

Α/Α	X	Y	H	ΠΑΡΑΤΗΡΗΣΕΙΣ
ΤΡ8	[illegible]	[illegible]	[illegible]	Γ.Υ.Σ.
ΤΡ9	[illegible]	[illegible]	[illegible]	Γ.Υ.Σ.
ΤΡ1	[illegible]	[illegible]	[illegible]	Γ.Υ.Σ.
ΤΡ3	[illegible]	[illegible]	[illegible]	Γ.Υ.Σ.
ΤΡ10	[illegible]	[illegible]	[illegible]	Γ.Υ.Σ.
ΤΡ01	[illegible]	[illegible]	872.06	Γ.Υ.Σ.

Β. ΣΤΑΣΕΙΣ

Α/Α	X	Y	H	ΠΑΡΑΤΗΡΗΣΕΙΣ
ΣΤ7	-5697.080	[illegible]	1.44	ΜΟΝΙΜΟ
ΣΤ1	-5742.877	[illegible]	0.57	
ΣΤ13	-5714.374	[illegible]	12.72	
ΣΤ15	-5577.347	[illegible]	26.56	
ΣΤ16	-5526.042	[illegible]	32.40	
ΣΤ17	-5600.070	[illegible]	16.21	
ΣΤ2	-5722.697	-25741.[illegible]	4.64	
ΣΤ3	-5693.340	-25760.950	2.52	
ΣΤ4	-5711.584	-25793.054	0.17	
ΣΤ5	-5672.264	-25785.318	0.22	
ΣΤ6	-5647.203	-25786.960	0.15	
ΣΤ8	-5647.113	-25779.390	1.36	
ΣΤ9	-5616.699	-25788.072	4.60	
ΣΤ10	-5665.162	-25784.678	1.57	
ΣΤ11	-5673.619	-25761.169	6.41	
ΣΤ12	-5546.544	-25780.302	1.59	
ΣΤ14	-5686.116	-25681.226	19.46	
ΣΤ18	-5864.961	-25749.970	[illegible]	
ΣΤ19	-5860.539	-25762.110	[illegible]	
ΣΤ20	-5584.457	-25737.626	10.59	
ΣΤ21	-5630.011	-25660.630	16.12	
ΣΤ37	-5542.460	-25709.732	29.61	
[illegible]	-5568.909	-25690.195	[illegible]	
[illegible]	-5503.537	-25711.547	[illegible]	
[illegible]	[illegible]	-25703.372	[illegible]	
ΣΤ22	-5511.220	-25806.361	[illegible]	
[illegible]	-5468.116	-25763.729	[illegible]	
ΣΤ24	[illegible]	-25827.89[illegible]	[illegible]	
ΣΤ25	[illegible]	-25786.266	[illegible]	
[illegible]	[illegible]	[illegible]	[illegible]	
[illegible]	-5423.346	[illegible]	[illegible]	
[illegible]	-5413.922	[illegible]	[illegible]	
[illegible]	-5356.769	[illegible]	[illegible]	
[illegible]	[illegible]	[illegible]	[illegible]	
[illegible]	[illegible]	[illegible]	[illegible]	
ΣΤ32	-5432.669	[illegible]	[illegible]	
[illegible]	[illegible]	[illegible]	[illegible]	
[illegible]	[illegible]	[illegible]	[illegible]	
[illegible]	[illegible]	-25869.097	[illegible]	
[illegible]	[illegible]	-25904.660	[illegible]	
[illegible]	[illegible]	-25692.918	[illegible]	
[illegible]	[illegible]	[illegible]	[illegible]	

Γ. ΠΡΟΣΗΜΑ

Α/Α	X	Y	H
Α	-5646.772	[illegible]	[illegible]
Β	-5616.765	[illegible]	[illegible]
Γ	[illegible]	-25786.257	[illegible]
Δ	[illegible]	-25795.685	[illegible]
Ε	[illegible]	[illegible]	[illegible]
Ζ	[illegible]	[illegible]	[illegible]
Η	[illegible]	[illegible]	[illegible]
Θ	[illegible]	[illegible]	[illegible]
Ι	[illegible]	[illegible]	[illegible]
Κ	[illegible]	[illegible]	[illegible]
Λ	[illegible]	-25569.092	[illegible]
Μ	[illegible]	[illegible]	[illegible]

ΤΟΠΟΓΡΑΦΙΚΟ & ΥΨΟΜΕΤΡΙΚΟ ΔΙΑΓΡΑΜΜΑ

Τμήματος Παραλίας ορμου Αγριλιου στη θεση Σκαλωμα

Κλίμακα 1:500

ΥΠΟΜΝΗΜΑ

Το παρόν συνοδεύει την από 19-9-96 έκθεση επιτροπής του άρθρου 74 του ΠΔ / 636 / 77.

——— Α 1. 2. 3. 4. 5. 6. 6α 7 οριογραμμή αιγιαλού

——— Α' 1' 2' 3' 4' 5' 5α' 6α' 6' οριογραμμή παραλίας

Τα κτίσματα δεν εξαιρούνται από τη ζώνη παραλίας.

ΕΠΑΝΕΤΕΧΘΗΚΕ ΣΤΟ ΠΕΔΙΟ ΤΗΝ 19-9-1996 [illegible]

Η ΜΗΧΑΝΙΚΟΣ

ΧΡΙΣΤΙΝΑ ΚΑΛΑΡΑ

ΤΟΠ. ΜΗΧΑΝΙΚΟΣ Τ.Υ.Δ.Κ.

Κόρινθος

Η ΕΠΙΤΡΟΠΗ

1) ΔΗΜΗΤΡΑ ΒΑΛΑΧΑ

[illegible]

2) ΧΡΙΣΤΙΝΑ ΚΑΛΑΡΑ

Τοπ. Μηχανικός Τ.Υ.Δ.Κ.

3) ΓΕΩΡΓΙΟΣ [illegible]

[illegible]

Θεωρήθηκε και ελέγχθηκε επί τόπου για την ακρίβεια της αποτύπωσης την 19-9-96 από την [illegible]

[illegible]

ΤΟΠΟΓΡΑΦΙΚΟ ΔΙΑΓΡΑΜΜΑ

ΚΑΘΟΡΙΣΜΟΥ ΟΡΙΩΝ ΑΙΓΙΑΛΟΥ - ΠΑΡΑΛΙΑΣ

ΠΕΡΙΟΧΗ Όρμος Αγριλιού - θέση ΣΚΑΛΩΜΑ

ΔΗΜΟΣ Περαχώρα Λουτρακίου

ΝΟΜΟΣ Κορινθίας

ΑΡΜΟΔΙΑ Δ.Ο.Υ. Κορίνθου

ΝΟΜΑΡΧΙΑ Κορινθίας

ΕΝΔΙΑΦΕΡΟΜΕΝΟΣ ΓΕΩΡΓΙΟΣ ΠΑΡΑΣΚΕΥΟΠΟΥΛΟΣ

ΚΛΙΜΑΚΑ 1:500

ΙΣΟΔΙΑΣΤΑΣΗ 1,00 μ

ΤΡΙΓΩΝΟΜΕΤΡΙΚΗ ΕΞΑΡΤΗΣΗ ΔΙΚΤΥΟ ΓΥΣ

ΥΨΟΜΕΤΡΙΚΗ ΑΦΕΤΗΡΙΑ ΤΡΙΓΣΗΜΕΙΟ Α ΕΠΙ ΤΗΣ ΔΕΞΑΜΕΝΗΣ

ΚΕΝΤΡΟ ΦΥΛΛΟΥ ΧΑΡΤΟΥ 1:50000 ΠΕΡΑΧΩΡΑ φ = 38 15 λ = -0 45

ΜΕΘΟΔΟΣ ΑΠΟΤΥΠΩΣΗΣ ΟΡΘΟΓΩΝΙΕΣ ΣΥΝ/ΝΕΣ

ΧΡΟΝΟΛΟΓΙΑ ΑΠΟΤΥΠΩΣΗΣ ΟΚΤΩΒΡΙΟΣ 1990

ΠΙΝΑΚΑΣ 1

Ακριβές αντίγραφο από το Τηρούμενο στο αρχείο του [illegible]

Κόρινθος 17-9-1996

Η [illegible]

ΔΗΜΗΤΡΑ ΒΑΛΑΧΑ

ΟΚΤΩΒΡΙΟΣ 1990

Ο

ΜΗΧΑΝΙΚΟΣ

Τ.Ν.

ΓΕΡΑΣΙΜΟΣ ΜΠΕΝΟΠΟΥΛΟΣ ΚΑΙ ΣΥΝΕΡΓΑΤΕΣ

[illegible]

ΥΠΟΜΝΗΜΑ ΣΥΜΒΟΛΩΝ

- ορόσημο από ΒΕΤΟΝ
- αμμουδιά
- κτίσματα
- πεύκα
- ελιές
- κυπαρίσσια

ΠΟΛΕΟΔΟΜΙΑ

ΑΠΟΦΑΣΕΙΣ

Αριθ. 12/3178/οικ. (2)

Τροποποιηση ρυμοτομικού σχεδίου Χρυσούπολης Ν. Καβάλας στο Ο.Τ. Γ329 (ιδ. 01).

Ο ΝΟΜΑΡΧΗΣ ΚΑΒΑΛΑΣ

Έχοντας υπόψη:

1. Τις διατάξεις του Ν.Δ. της 17.7.1923 περί σχ. πόλεων κ.λπ.
2. Τις διατάξεις του 1337/1983 (ΦΕΚ 33 Α) «Επέκταση των πολεοδομικών σχεδίων κ.λπ.» όπως τροποποιήθηκαν με το Ν. 1512/1985 (ΦΕΚ 4 Α) «Τροπ. και συμπλήρωση πολ. διατάξεων κ.λπ.
3. Τις διατάξεις του Ν. 3200/1955 (ΦΕΚ 97 Α) «Περί διοικητικής αποκέντρωσης.
4. Το Π.Δ. της 16.6.89 (ΦΕΚ 401Δ/89) για την επέκταση του σχεδίου πόλης Χρυσούπολης.
5. Το Π.Δ. 183/9.5.86 (ΦΕΚ 70 Δ/5.6.86 Έγκριση τροποποιήσεων σχεδίων πόλεων και καθορισμός όρων δόμησης από τους Νομάρχες.
6. Την με αρ. 56/1996 απόφαση του Δημ. Συμβουλίου Χρυσούπολης Ν. Καβάλας.
7. Την με αρ. 1/5/1997 γνωμοδότηση του ΣΧΟΠ Ν. Καβάλας, αποφασίζουμε:

1. Εγκρίνεται η τροποποίηση του εγκ. σχεδίου Χρυσούπολης στο Ο.Τ. Γ 329, όπως φαίνεται στο διάγραμμα που συνοδεύει την απόφαση και υπογράφεται από τον προϊστάμενο της ΔΠ & Π Ν. Καβάλας.
2. Η ισχύς της απόφασης αυτής αρχίζει με την δημοσίευσή της στην Εφημερίδα της Κυβερνήσεως στην οποία στέλνεται για δημοσίευση.
3. Από τις διατάξεις της απόφασης αυτής δεν επιβαρύνεται ο προϋπολογισμός του Δήμου.

Η απόφαση αυτή να δημοσιευθεί στην Εφημερίδα της Κυβερνήσεως.

Καβάλα, 1 Απριλίου 1997

Ο Νομάρχης

ΙΩΑΝΝΗΣ ΚΑΡΑΤΖΙΩΤΗΣ

Απόσπασμα από το ρυμοτομικό σχέδιο
Αριθμ. Πινακ. 14
Κλίμακα 1/1.000

ΤΟΠΟΓΡΑΦΙΚΟ ΣΧΕΔΙΑΓΡΑΜΜΑ
που συνοδεύει αίτηση τροποποίησης
του σχεδίου πόλεως Χρυσουπόλεως
στην Πινακίδα 14

Χρυσούπολη 26 - 3 - 1996
Ο συντάξας

ΠΟΛΗ: Χρυσούπολη Φ.Π. 14

ΕΡΓΟ: Τροποποίηση ρυμοτομικού σχεδίου.

ΘΕΣΗ:

ΚΛΙΜΑΚΕΣ 1: 1000

ΘΕΩΡΗΘΗΚΕ


και συνοδεύει την με αριθμό 18/4012/1-4-1997 Απόφαση του Νομάρχη Καβάλας

Καβάλα 1-4-1997

Ο ΠΡΟΪΣΤΑΜΕΝΟΣ Τ.Π.&ΠΕ.



Σ. ΜΠΕΝΕΒΑΣ
ΑΡΧ. ΜΗΧΑΝΙΚΟΣ Α' β

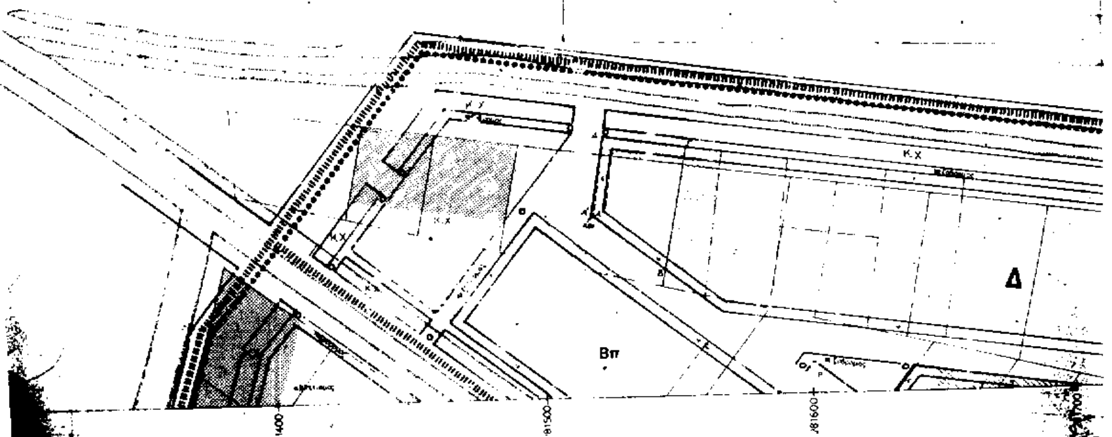

Συντεταγμένες κορυφών οικοπέδου
T1 281.523,595 776.498,780
T2 281.518,577 776.468,314
1 281.554,788 776.494,555
2 281.544,831 776.447,978
Νέα συντεταγμένη
T2 281.519,... 776.468,...

Αρχικό εμβαδόν οικοπέδου = 1.196,30 τ.μ.
Νέο εμβαδόν οικοπέδου - μετά την τροποποίηση = 1.209,05 τ.μ.

